




A-A
1 : 100

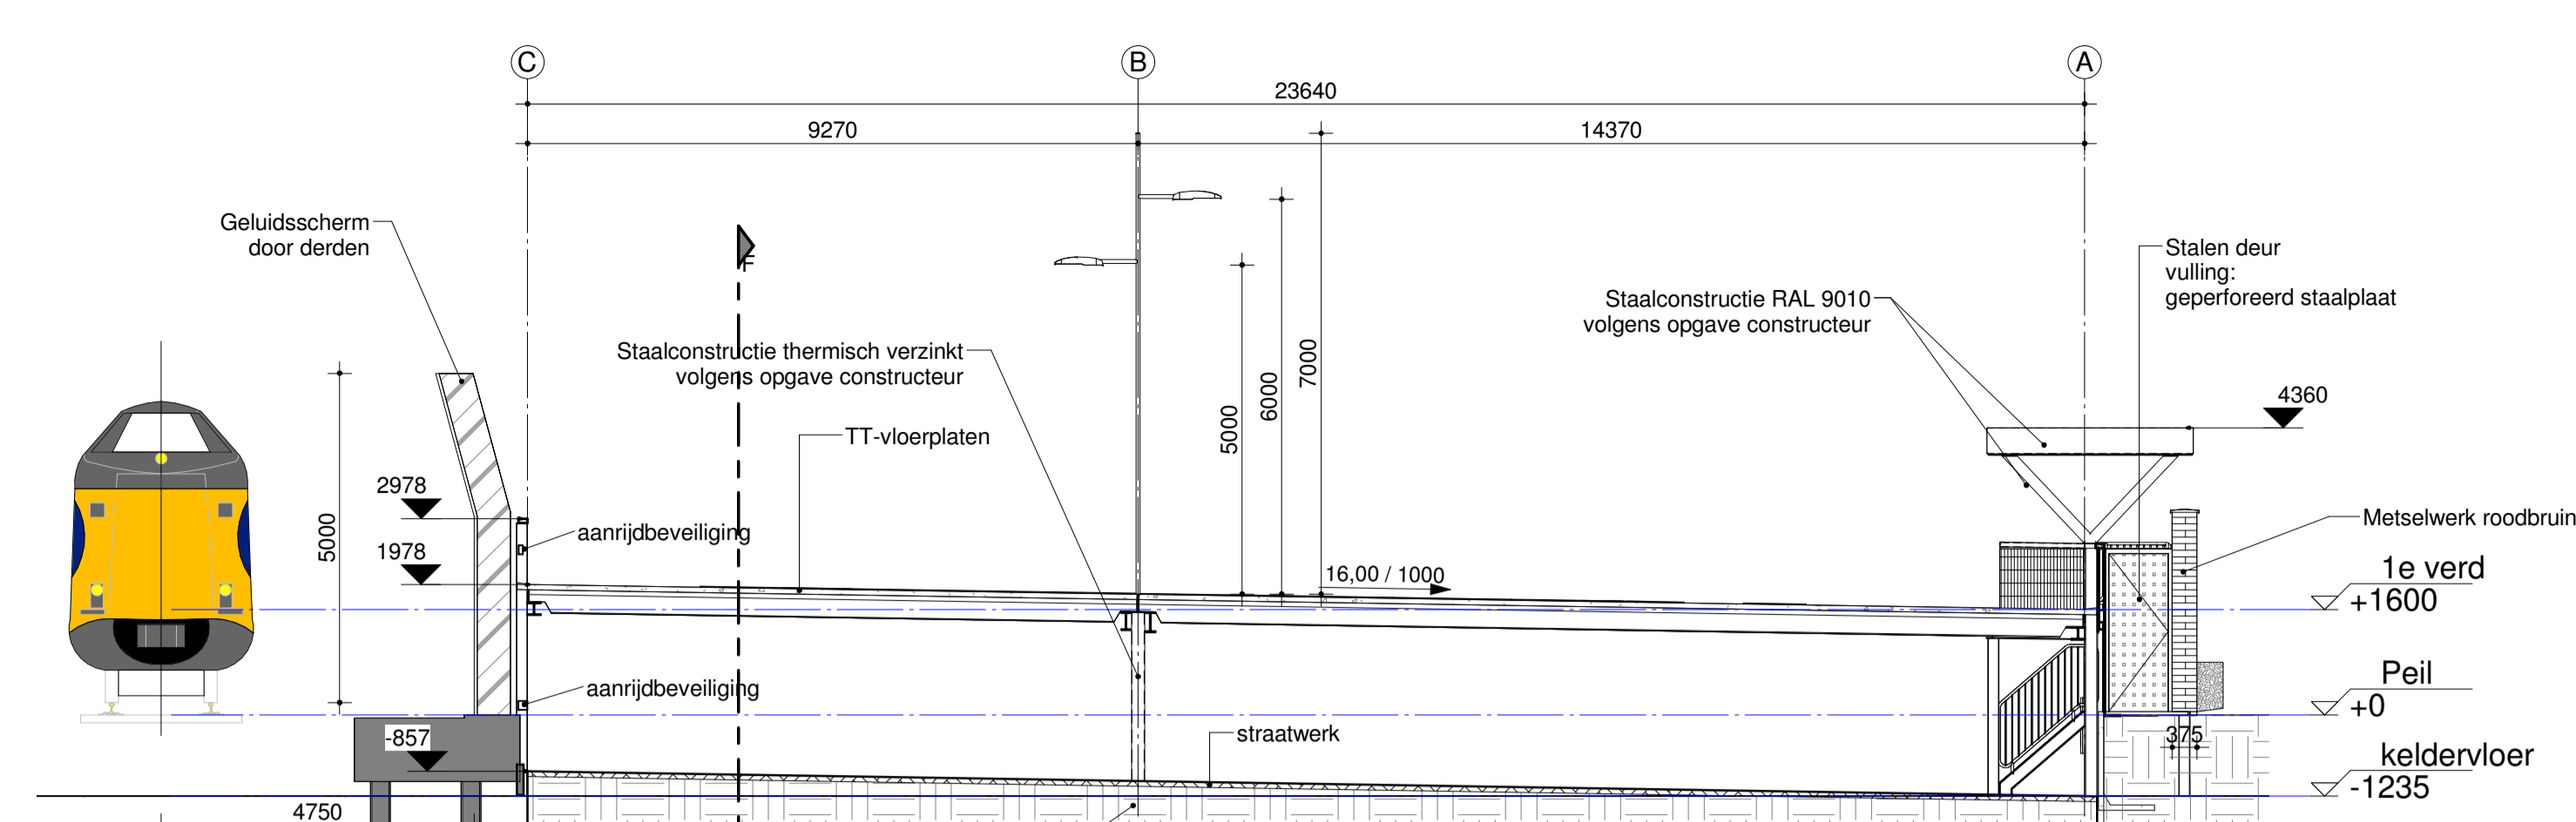


D-D
1 : 100

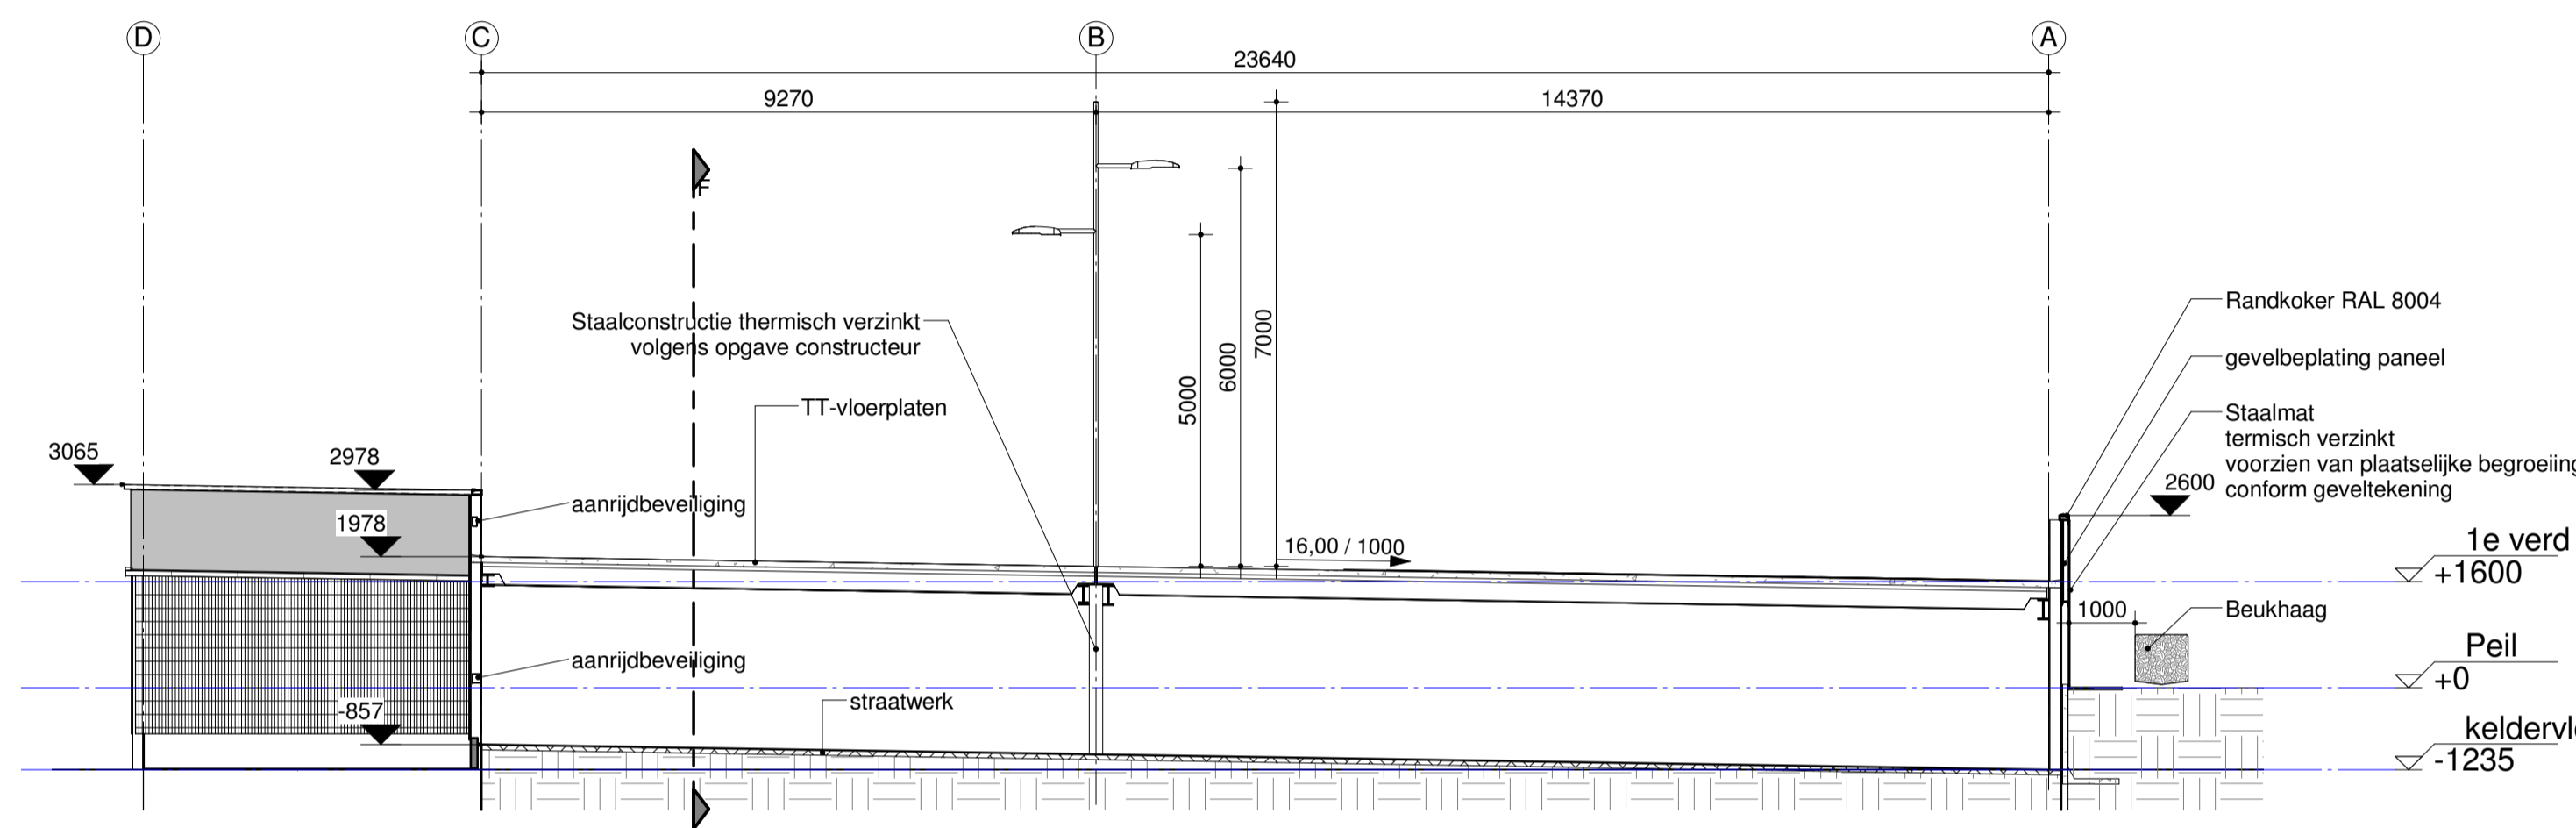


B-B
1 : 100

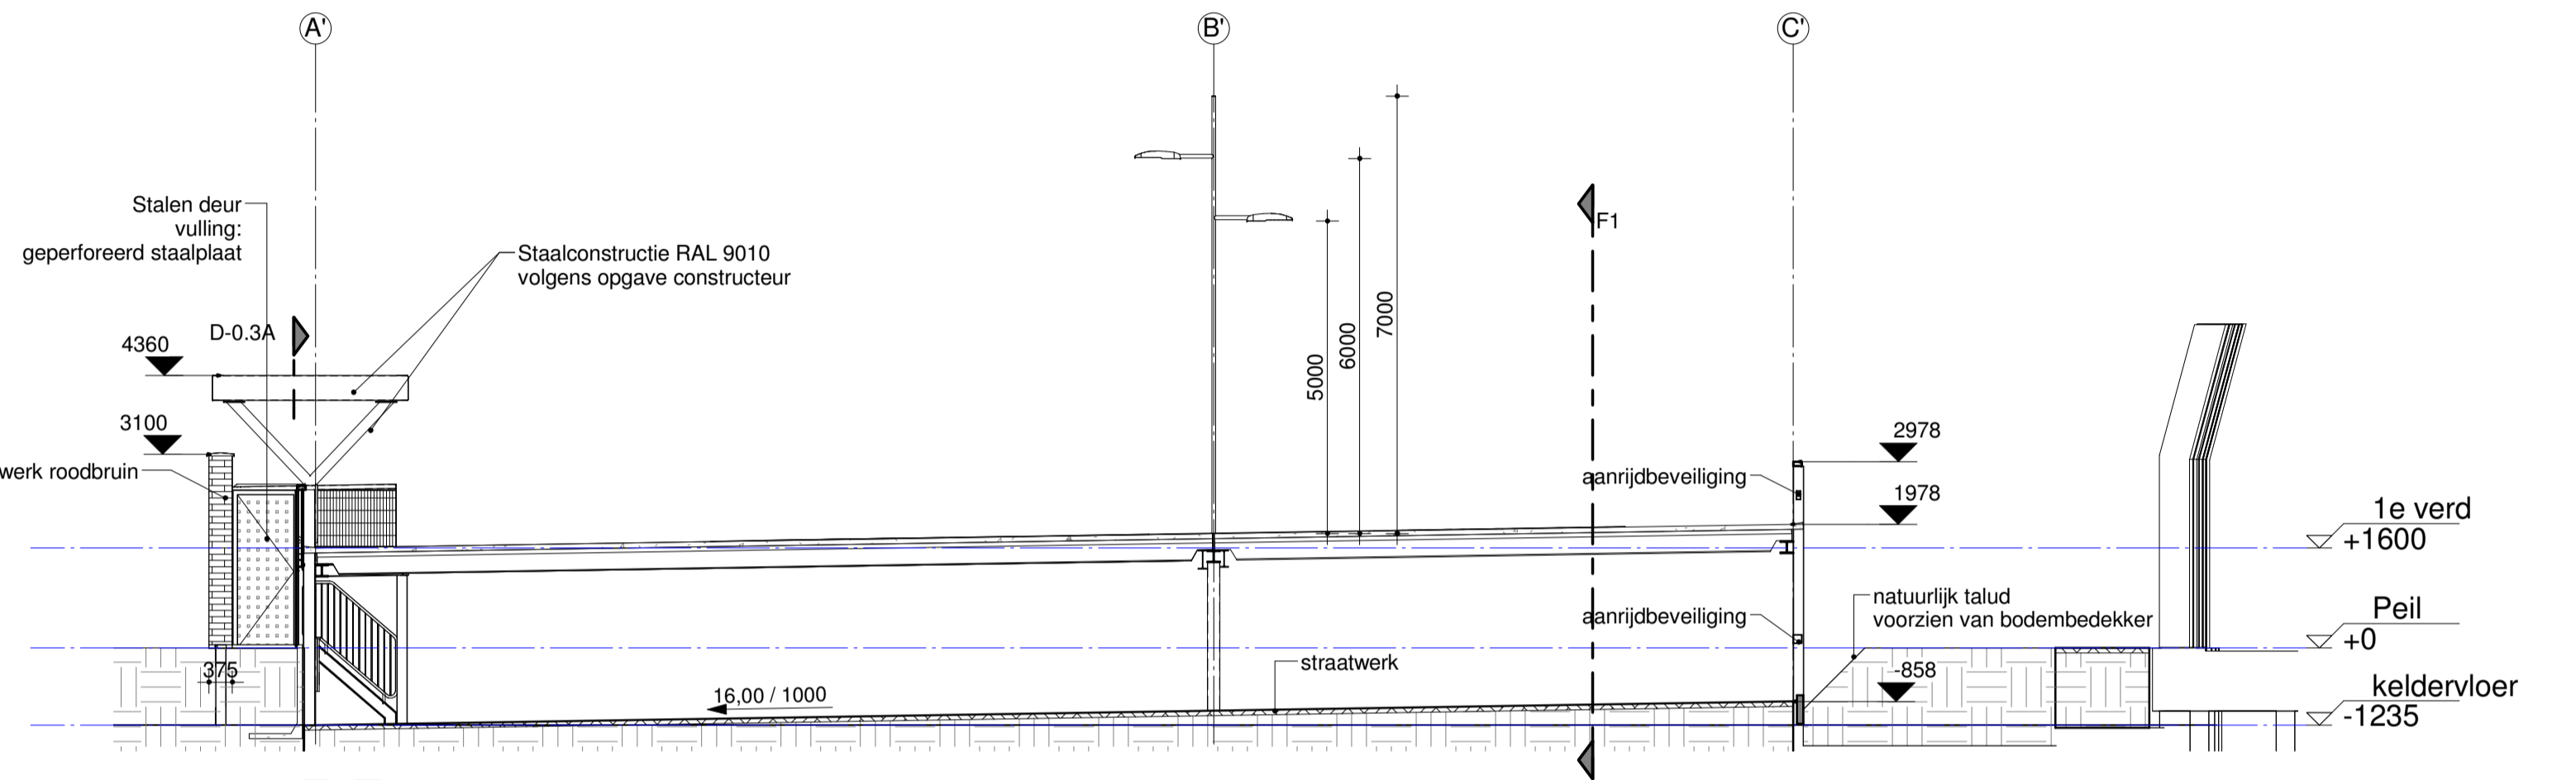


E-E
1 : 100

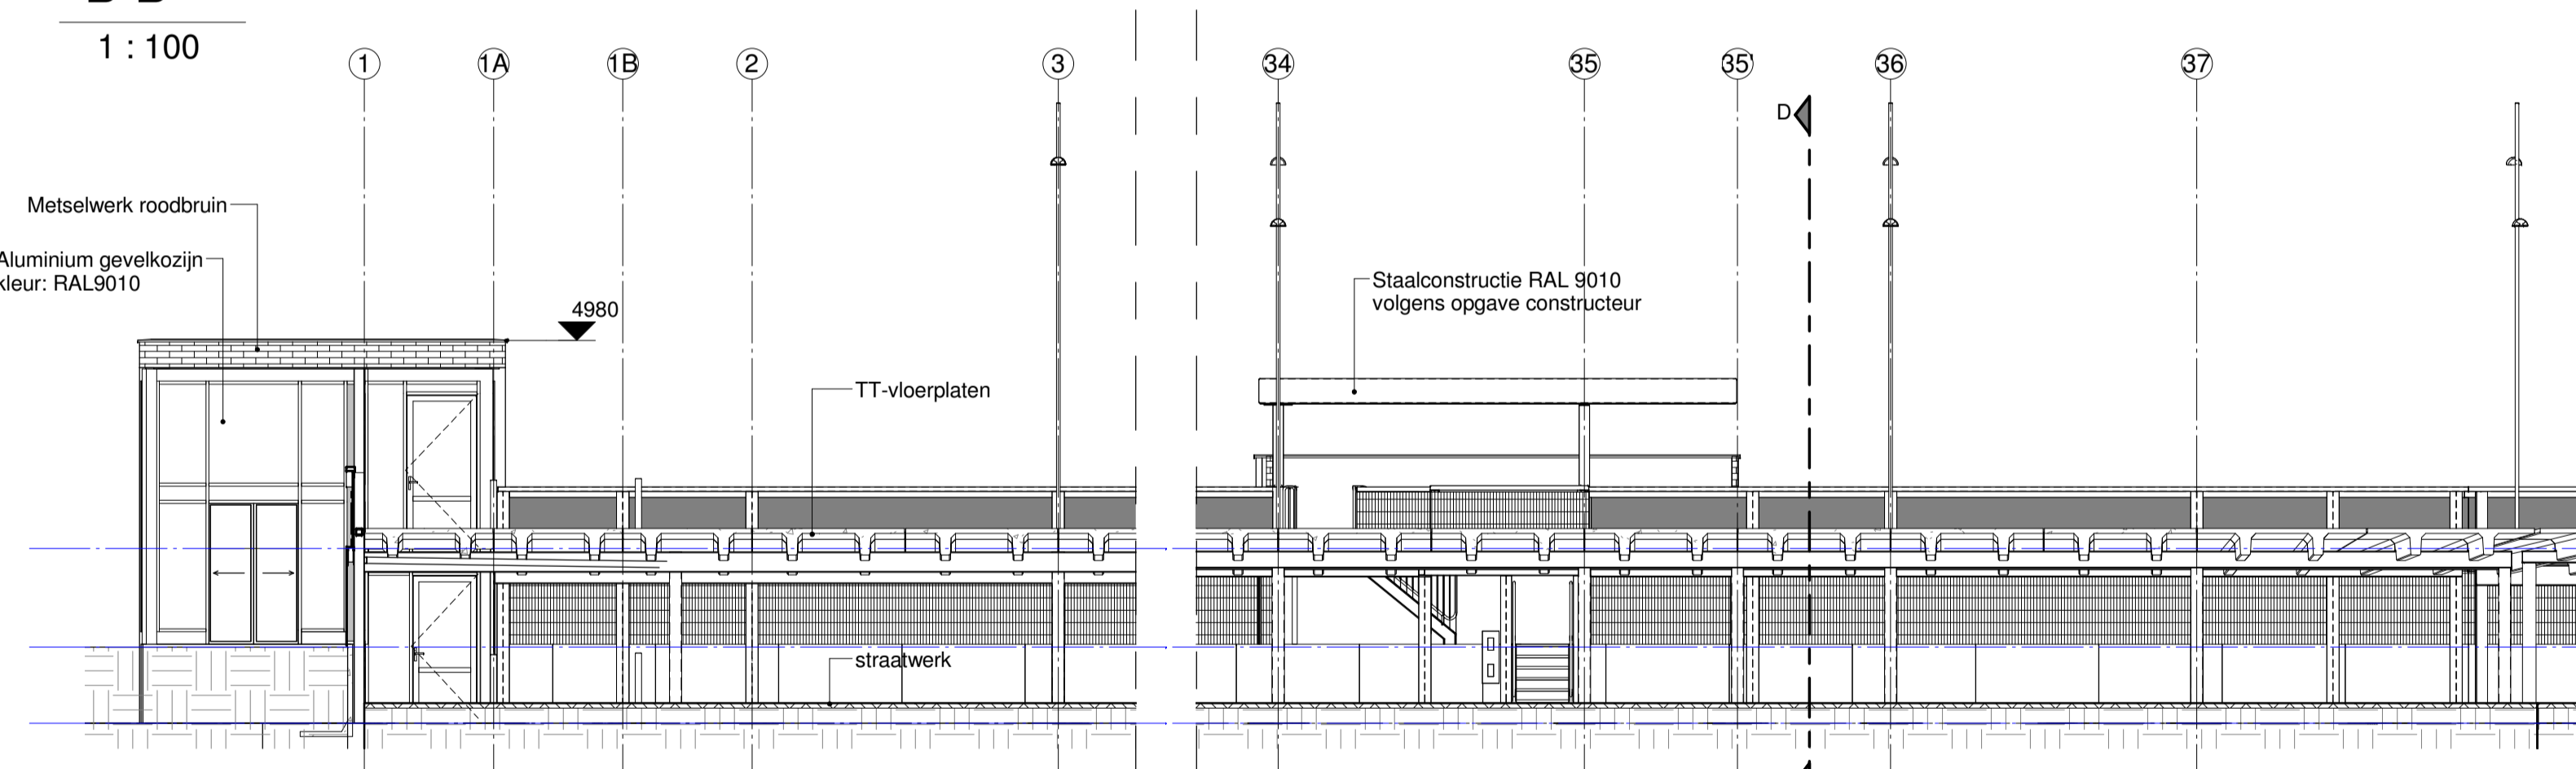

F-F
1 : 100

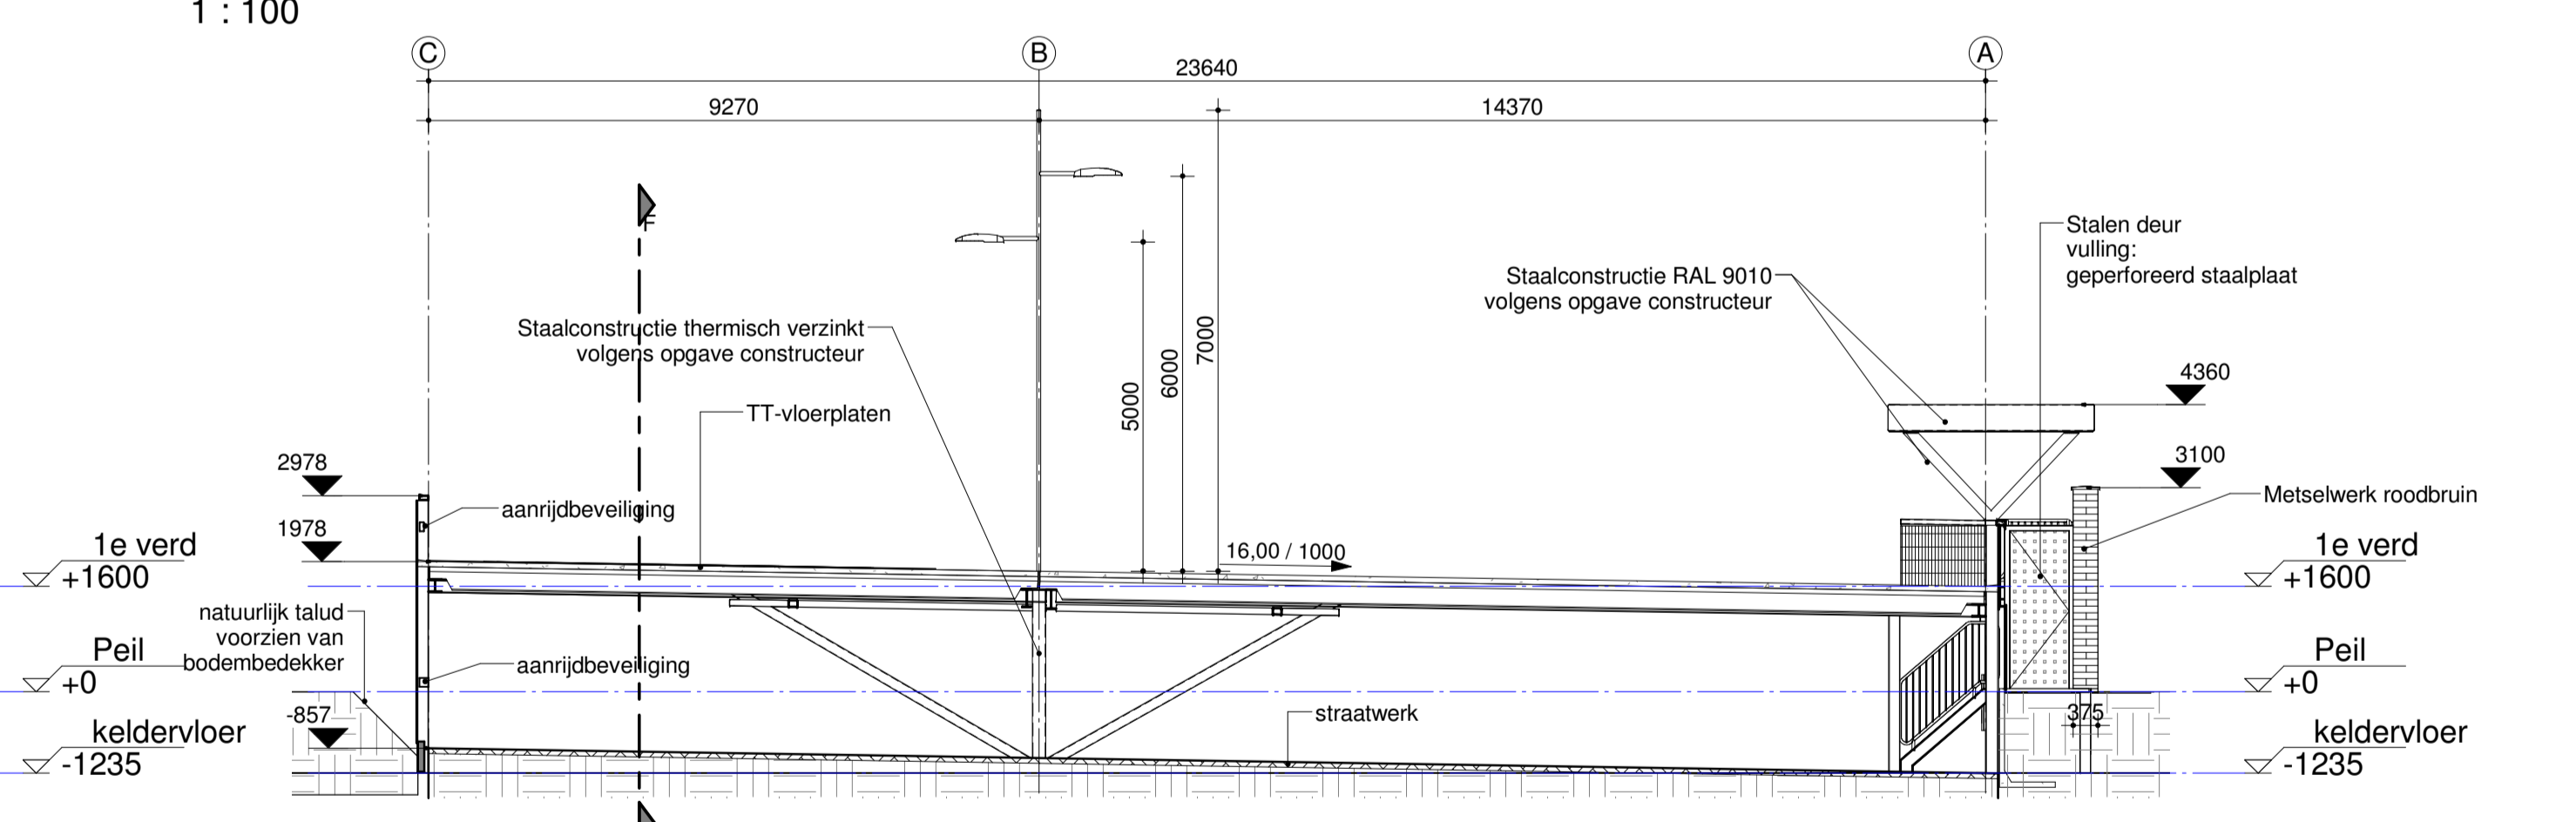

C-C
1 : 100

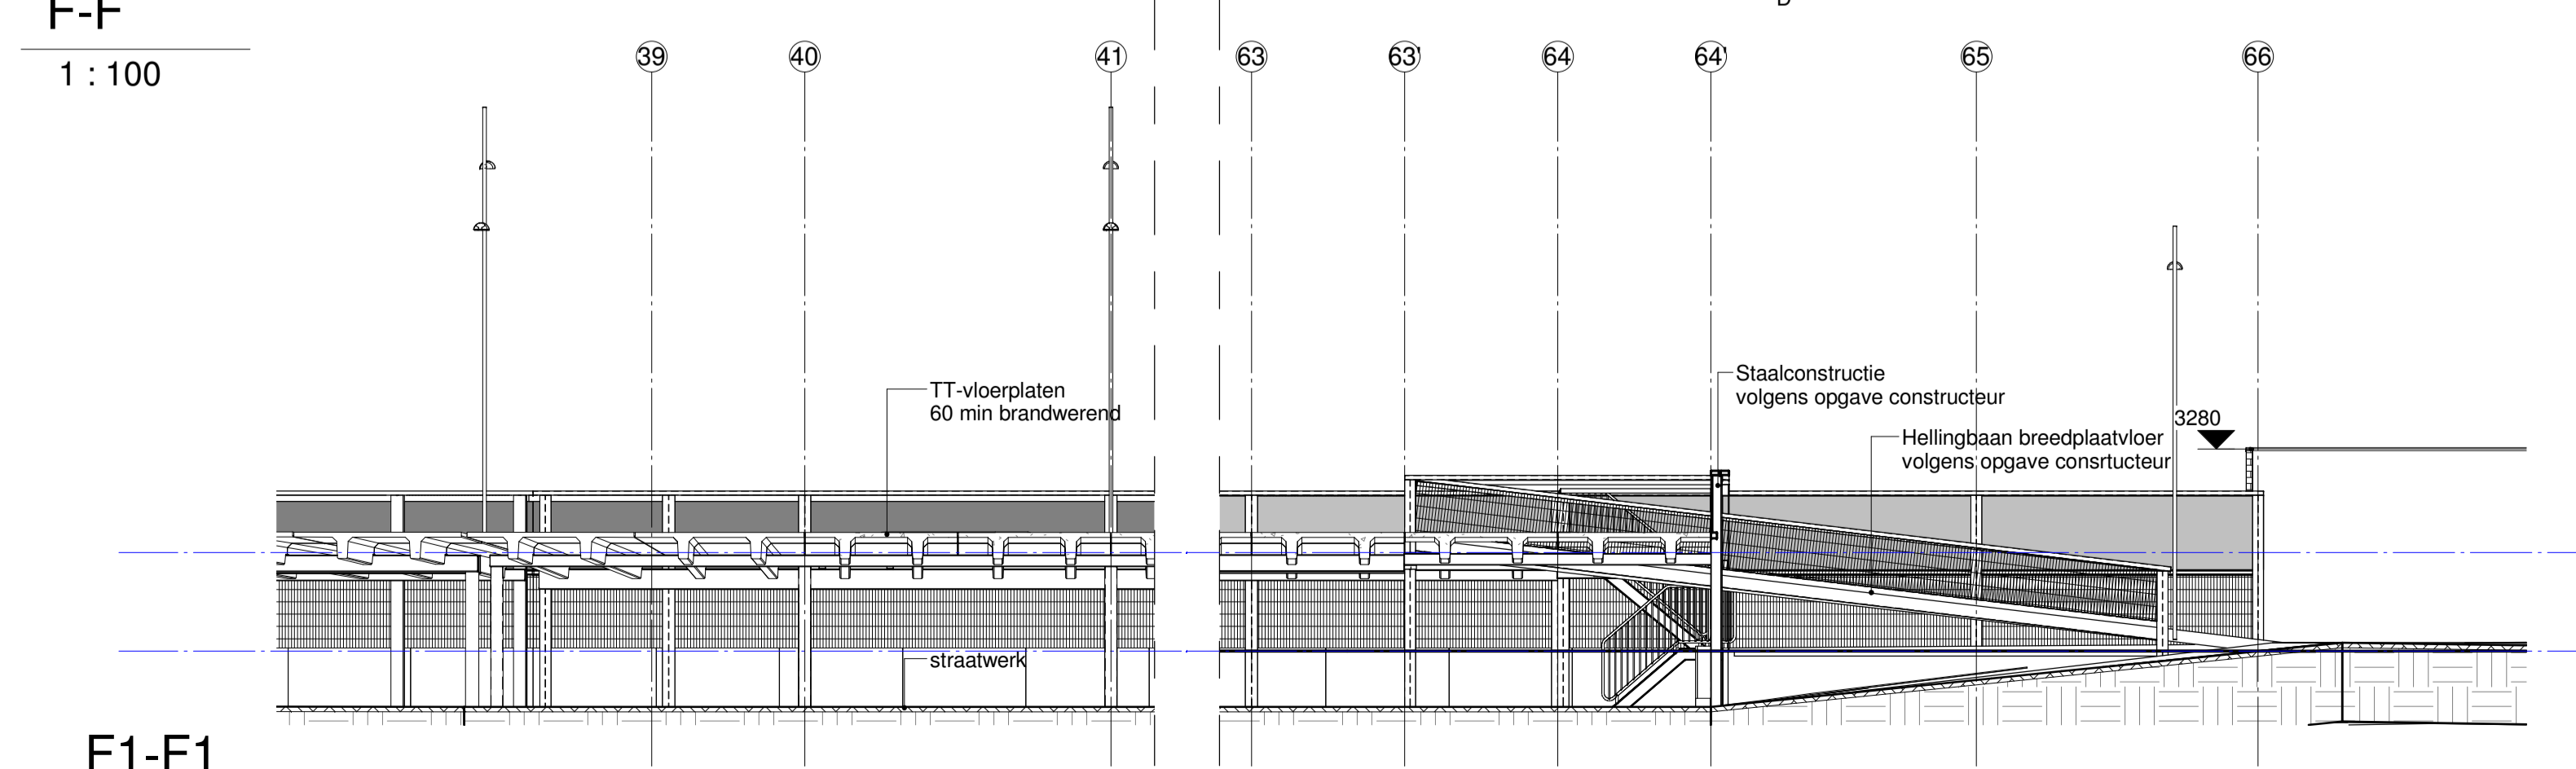

F1-F1
1 : 100

A	Diverse wijzigingen	21-08-2013
Versie	Omschrijving	Datum
opdrachtgever	NS Stations	werknr. G62 d.d. 25-06-2013
werk	P&R Den Bosch	schaal 1 : 100
onderdeel	Doorsneden	fase OG
plaats	Den Bosch	form. A1
		get. PKA paraaf

MH1architecten
 Stationsplein 8H
 6221BT Maastricht
 telefoon 043 711 50 30
 email info@mh1architecten.nl
 internet www.mh1architecten.nl

Hietweideweg 14 || 7391XX Twello
 postbus 69 || 7390 AB Twello
 telefoon 0571-27 73 31 || fax 0571-27 57 93
 email info@adst.nl || internet www.adst.nl

AANDESTEGGE
 bedrijfshuisvesting twello

I:\Werk\G62_P&R_Den_Bosch\DWG\G62_Rev\G62_P&R_Den_Bosch\2014.rvt