
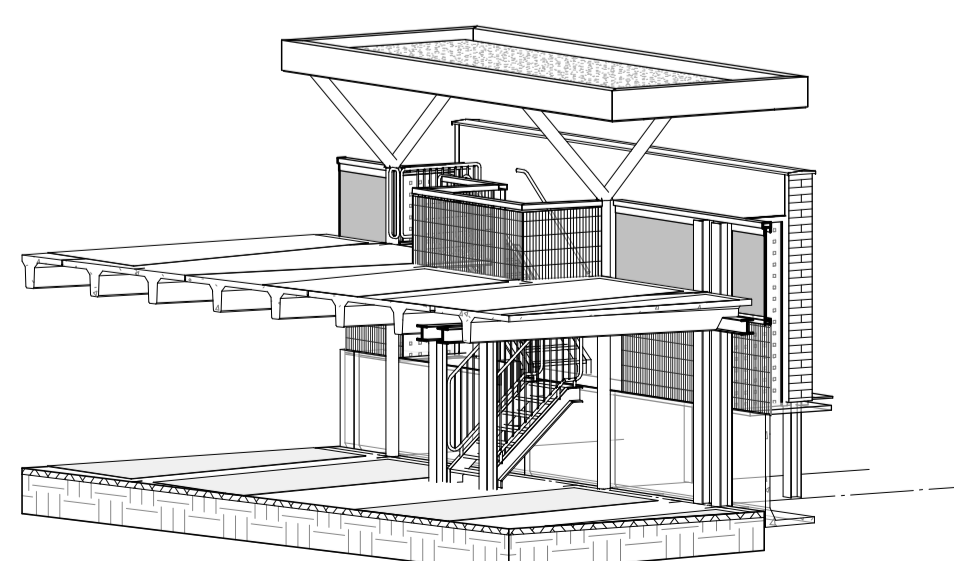


3D impressie
Secundaire entrees

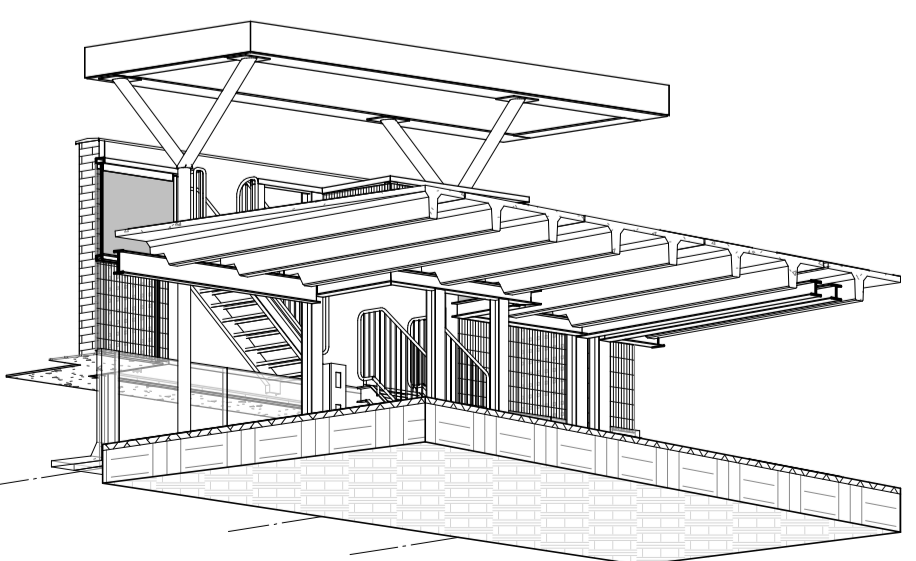

A	Diverse wijzigingen	21-08-2013	Datum
Versie	Omschrijving		
opdrachtgever	NS Stations	werknr. G62	d.d. 25-06-2013
werk	P&R Den Bosch	teknr. BA-600	schaal 1 : 20
onderdeel	Details	get. PKA	fase OG
plaats	Den Bosch		form. A1
			paraaf

MH1architecten

Stationsplein 8H
6221BT Maastricht

telefoon 043 711 50 30
email info@mh1architecten.nl
internet www.mh1architecten.nl

Hietweideweg 14 || 7391XX Twello
postbus 69 || 7390 AB Twello
telefoon 0571-27 73 31 || fax 0571-27 57 93
email info@adst.nl || internet www.adst.nl

AANDESTEGGE
bedrijfshuisvesting twello